


# apartamenty


Jarosław ul. Konfederacka

Mieszkanie nr 7

parter

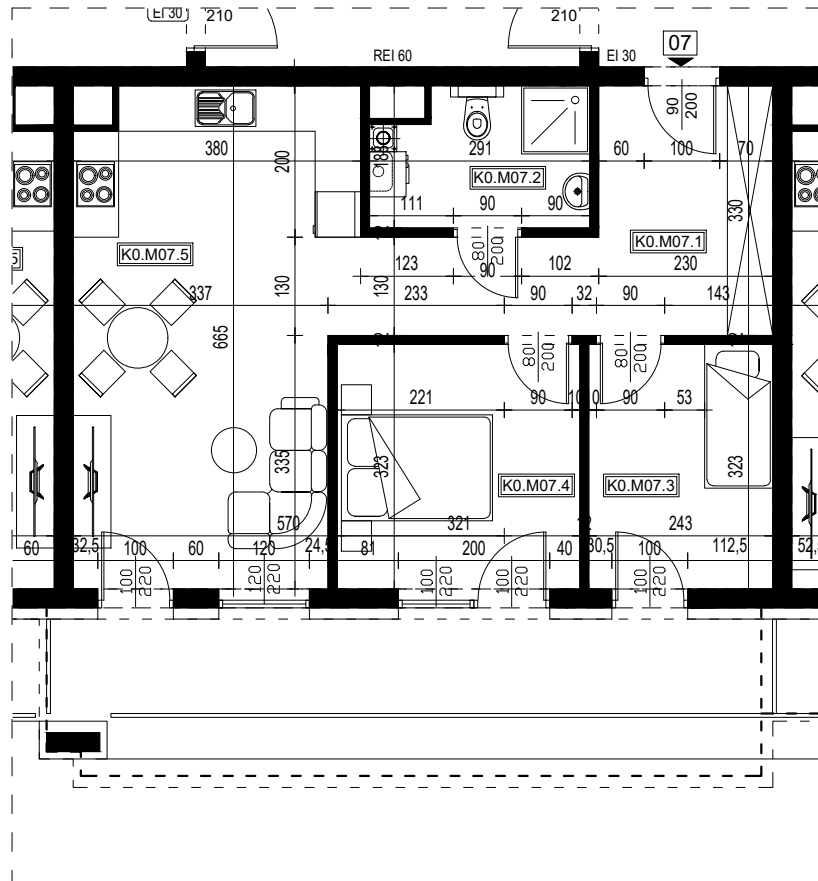

ZESTAWIENIE POWIERZCHNI		
Budynek mieszkalny wielorodzinny		
NR		POW. [m <sup>2</sup> ]
K0.M07.1	Komunikacja	11,68
K0.M07.2	Łazienka	4,93
K0.M07.3	Sypialnia	7,85
K0.M07.4	Sypialnia	10,37
K0.M07.5	Salon + kuchnia	23,47
Powierzchnia mieszkania		58,30

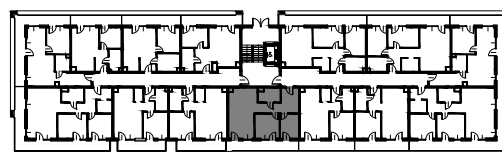

skala 1:100



róża wiatrów

