


# apartamenty


Jarosław ul. Konfederacka

Mieszkanie nr 62

IV piętro

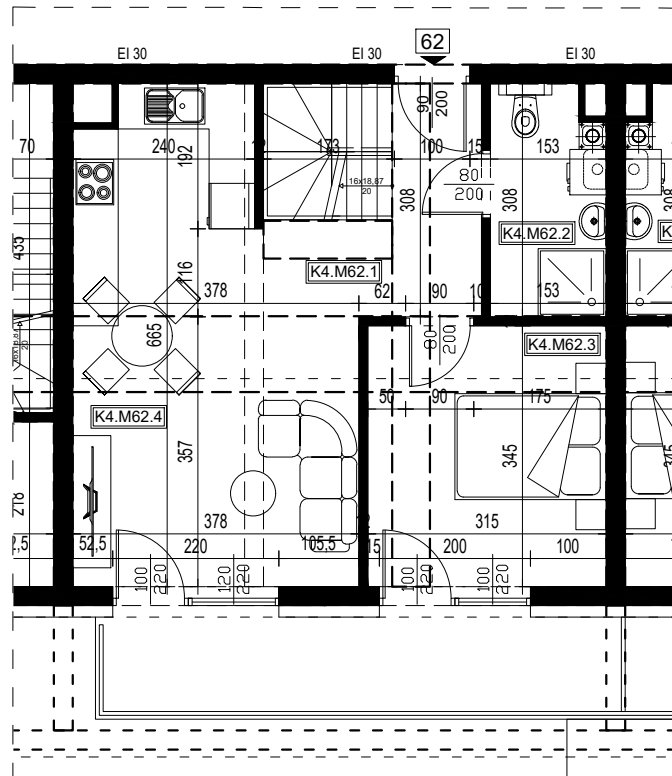


ZESTAWIENIE POWIERZCHNI		
Budynek mieszkalny wielorodzinny		
NR		POW. [m <sup>2</sup> ]
K4.M62.1	Komunikacja	7,41
K4.M62.2	Łazienka	4,40
K4.M62.3	Sypialnia	10,87
K4.M62.4	Salon + kuchnia	22,13
Powierzchnia mieszkania		60,66

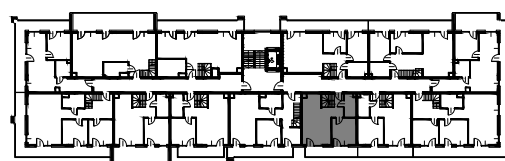

skala 1:100



róża wiatrów

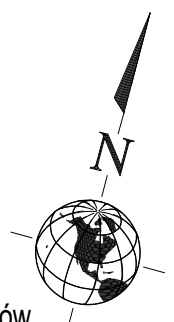


# apartamenty


Jarosław ul. Konfederacka

Mieszkanie nr 62

V piętro

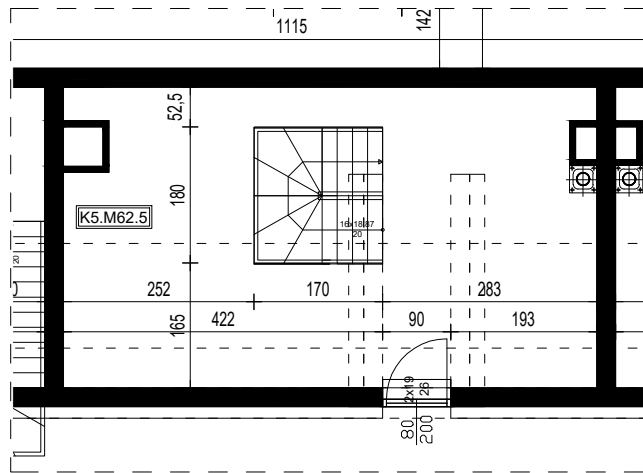

ZESTAWIENIE POWIERZCHNI		
Budynek mieszkalny wielorodzinny		
NR		POW. [m <sup>2</sup> ]
K5.M62.5	Pokój	15,85
Powierzchnia mieszkania		60,66

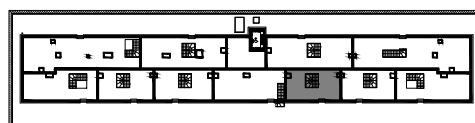

skala 1:100

