


apartamenty


Jarosław ul. Konfederacka

Mieszkanie nr 68

IV piętro

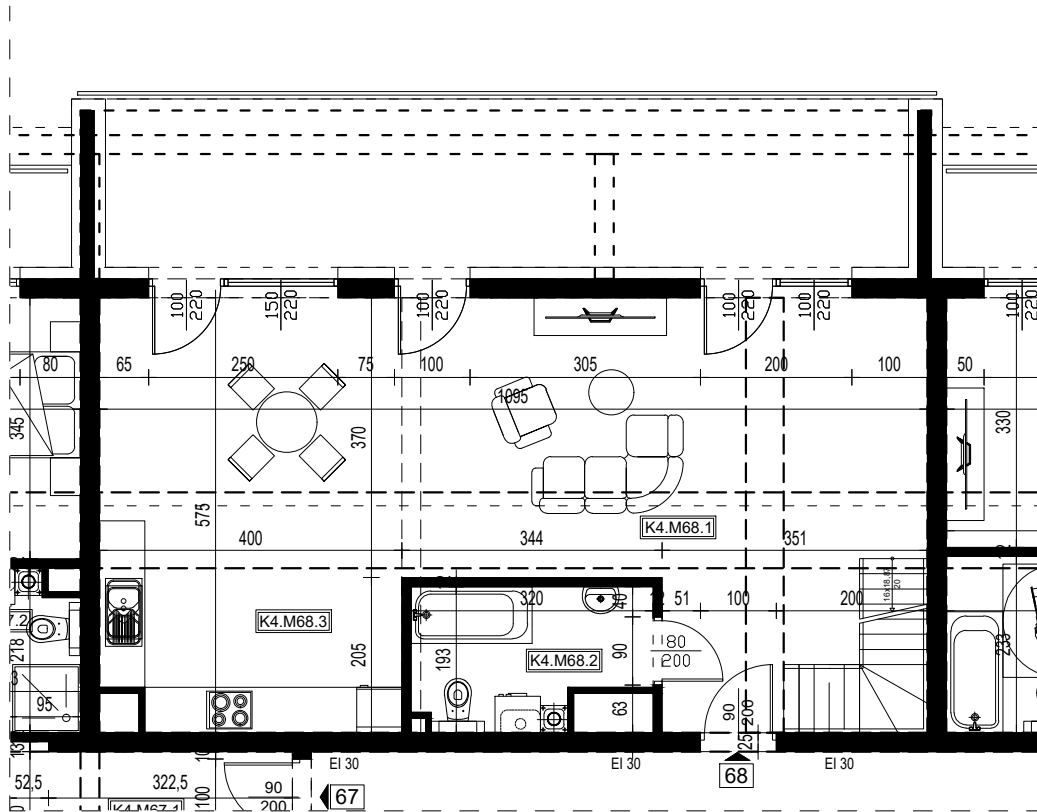


ZESTAWIENIE POWIERZCHNI		
Budynek mieszkalny wielorodzinny		
NR		POW. [m ²]
K4.M68.1	Komunikacja	8,07
K4.M68.2	Łazienka	5,30
K4.M68.3	Salon + kuchnia	47,48
Powierzchnia mieszkania		100,63

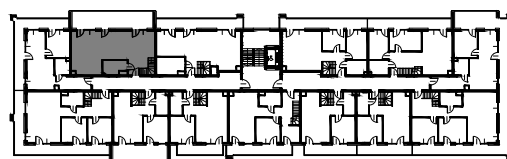

skala 1:100



róża wiatrów

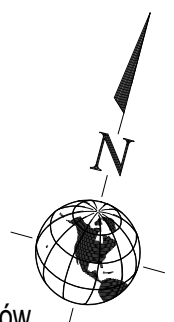


apartamenty


Jarosław ul. Konfederacka

Mieszkanie nr 68



V piętro

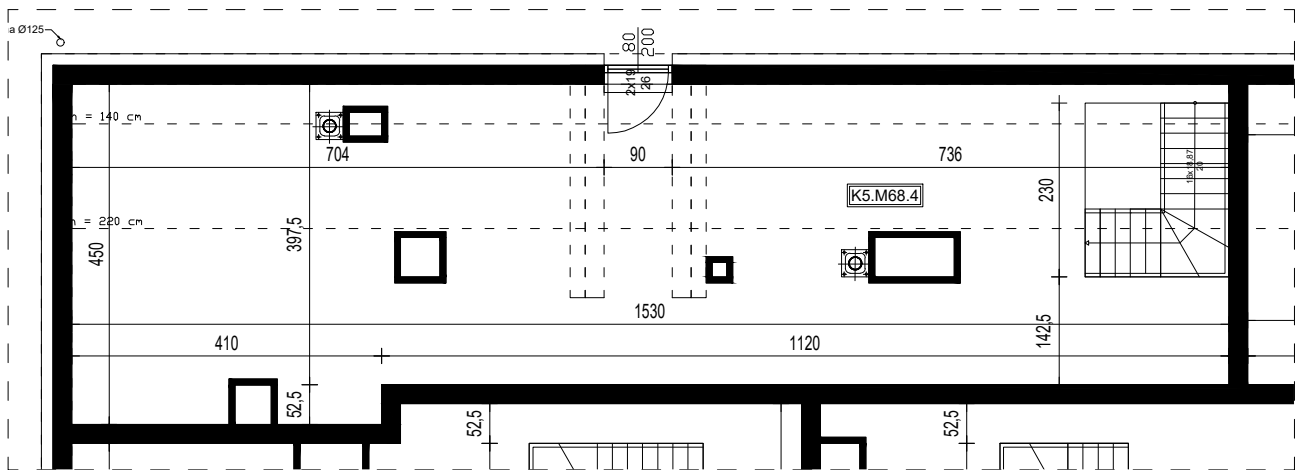

ZESTAWIENIE POWIERZCHNI	
Budynek mieszkalny wielorodzinny	
NR	POW. [m ²]
K5.M68.4 Pokój	39,78
Powierzchnia mieszkania 100,63	

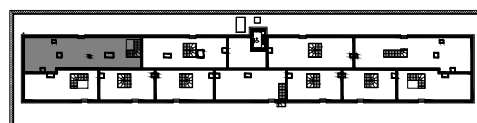

skala 1:100

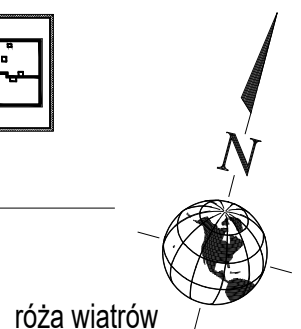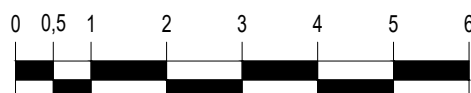

róża wiatrów